5 VIVIENDAS UNIFAMILIARES ADOSADAS

calle Tomás Falante, 1. Gerena. Sevilla.

Promotor: OYKLAUSS.S.A.

Gestiona: OYKOS Grupo Inmobiliario

Arquitecto: Pedro Rodríguez de Pineda

PLANTAS GENERALES

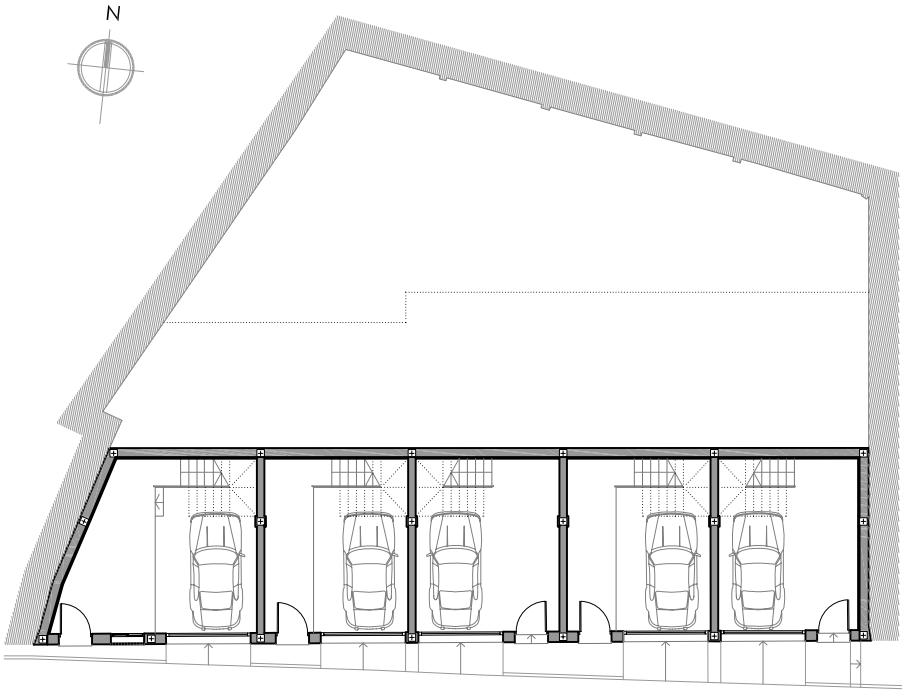

Planta Calle

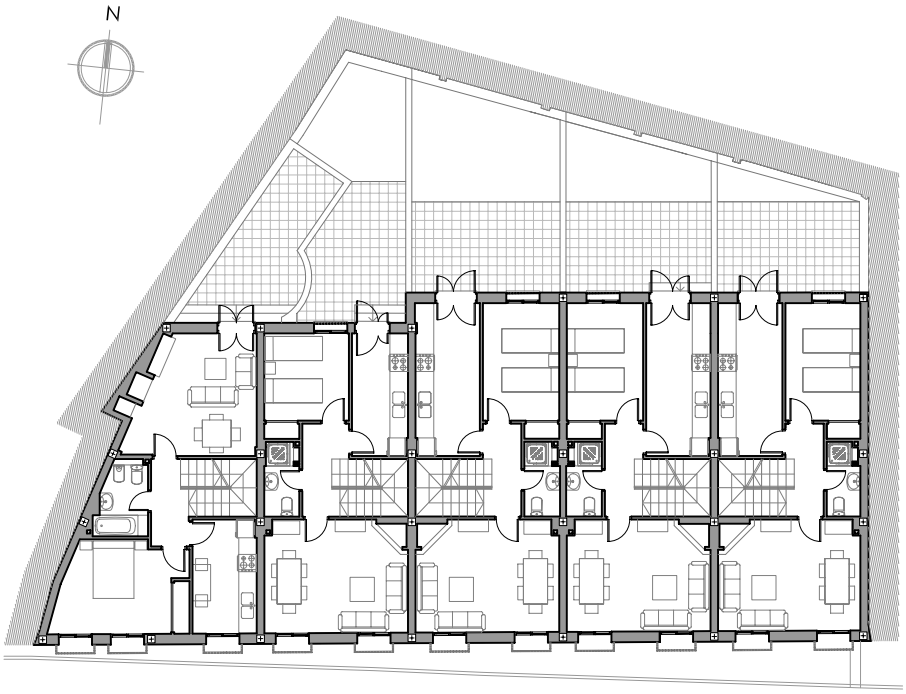

Planta Baja

ESCALA: 1/250
FECHA: Febrero 2007

Las calidades, diseños y planos, así como las superficies aquí reflejadas, tienen carácter orientativo y no contractual o vinculante. La promotora se reserva el derecho a modificarlos por necesidades de la construcción o indicación de la Dirección Facultativa

5 VIVIENDAS UNIFAMILIARES ADOSADAS

calle Tomás Falante, 1. Gerena. Sevilla.

Promotor: OYKLAUSS.S.A.

Gestiona: OYKOS Grupo Inmobiliario

Arquitecto: Pedro Rodríguez de Pineda

PLANTAS GENERALES

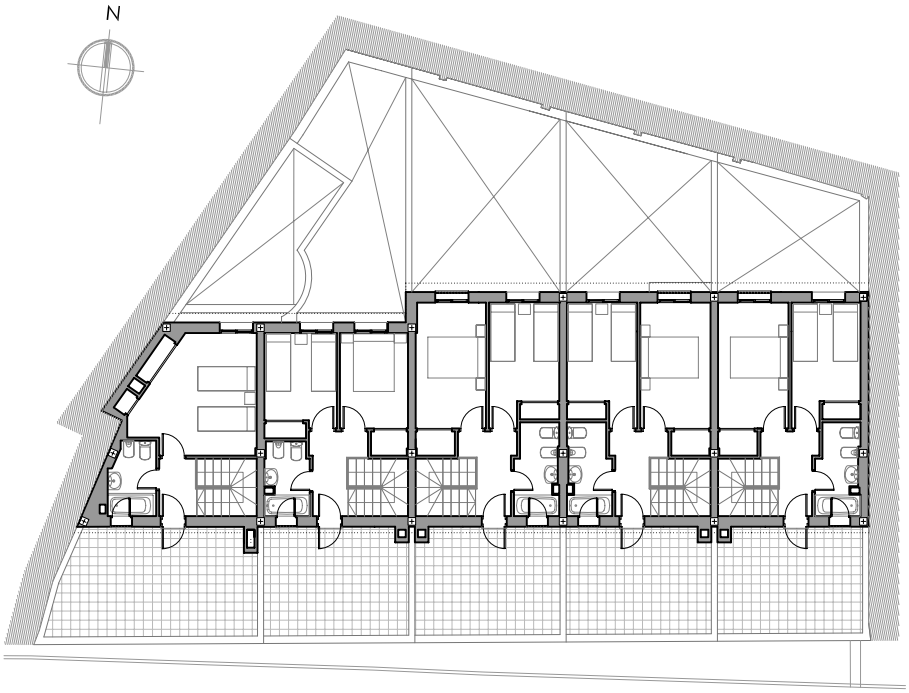

Planta Primera

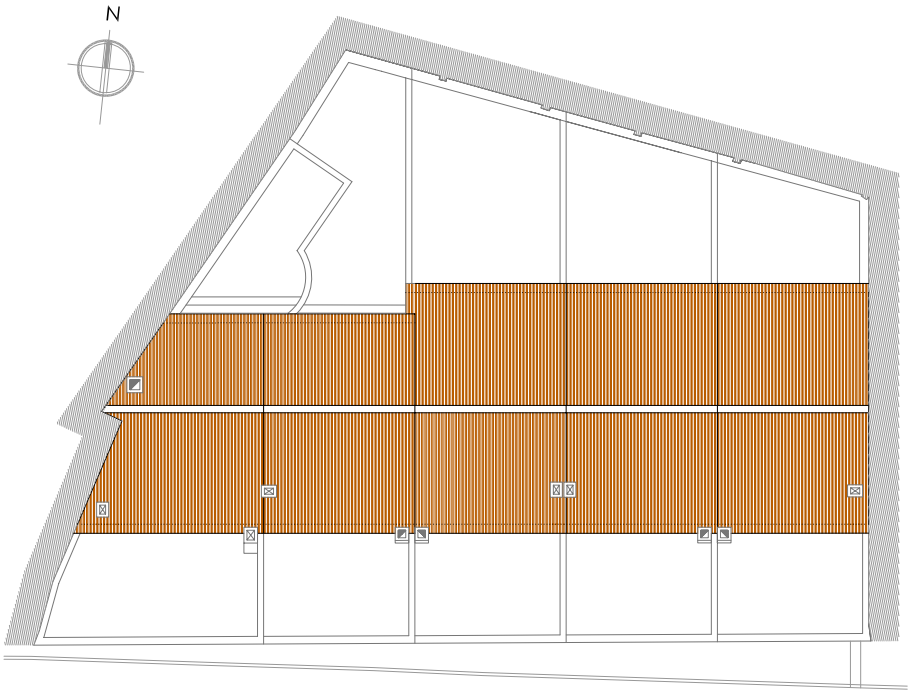

Planta Cubierta

ESCALA: 1/250
FECHA: Febrero 2007

Las calidades, diseños y planos, así como las superficies aquí reflejadas, tienen carácter orientativo y no contractual o vinculante. La promotora se reserva el derecho a modificarlos por necesidades de la construcción o indicación de la Dirección Facultativa

5 VIVIENDAS UNIFAMILIARES ADOSADAS

calle Tomás Falante, 1. Gerena. Sevilla.

Promotor: OYKLAUSS.S.A.

Gestiona: OYKOS Grupo Inmobiliario

Arquitecto: Pedro Rodríguez de Pineda

VIVIENDA 1_ Planta Baja

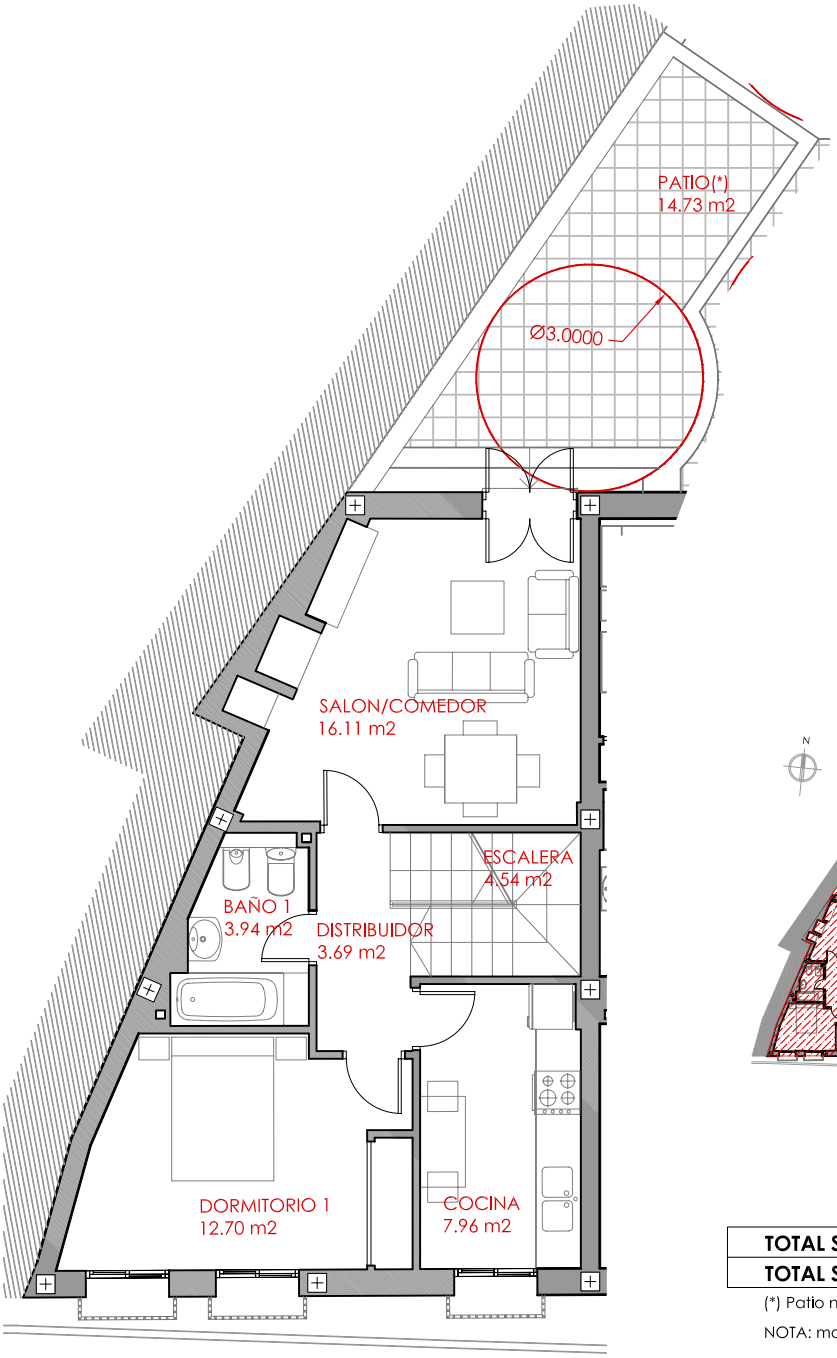

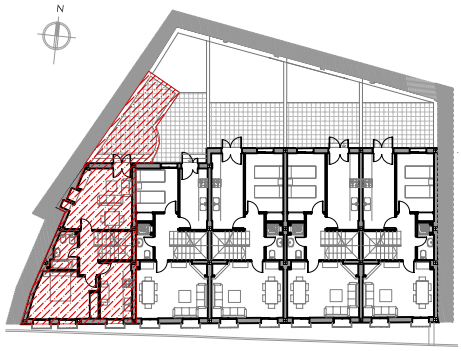

Localización Viv. 1

TOTAL SUPERFICIE UTIL	**106.01 m²**
TOTAL SUPERFICIE CONSTRUIDA	**131.97 m²**

(*) Patio no contabilizado como superficie útil

NOTA: mobiliario no incluido

ESCALA: 1/100

FECHA: Febrero 2007

Las calidades, diseños y planos, así como las superficies aquí reflejadas, tienen caracter orientativo y no contractual o vinculante. La promotora se reserva el derecho a modificarlos por necesidades de la construcción o indicación de la Dirección Facultativa

5 VIVIENDAS UNIFAMILIARES ADOSADAS

calle Tomás Falante, 1. Gerena. Sevilla.

Promotor: OYKLAUSS.S.A.

Gestiona: OYKOS Grupo Inmobiliario

Arquitecto: Pedro Rodríguez de Pineda

VIVIENDA 1_ Planta Calle

Fachada calle Tomás Falante

Escala 1/250

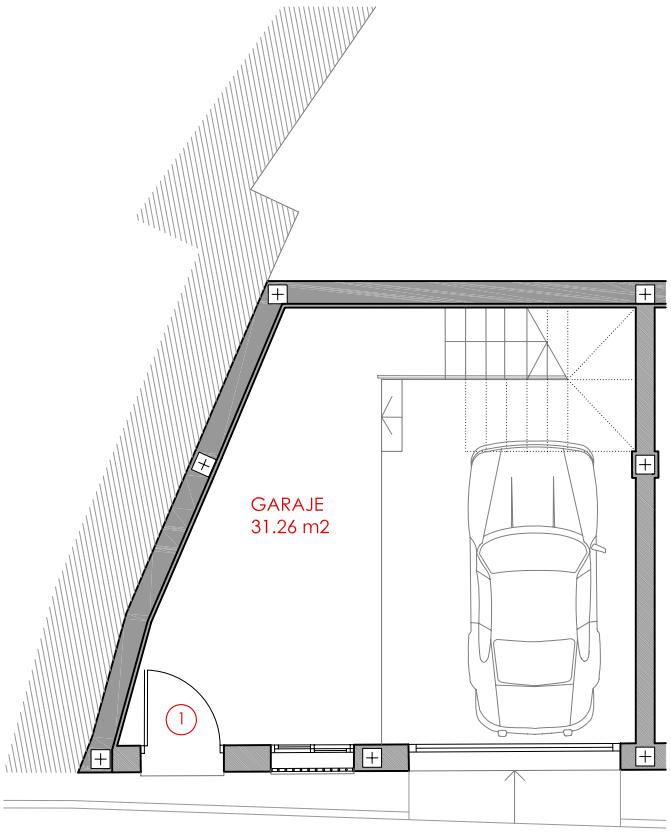

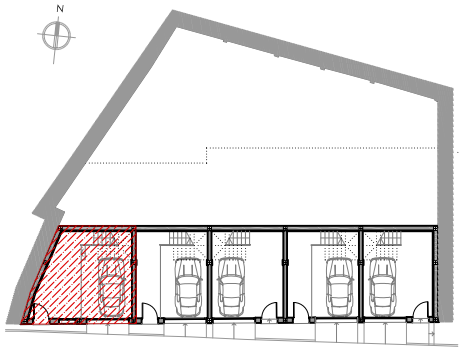

Localización Viv. 1

TOTAL SUPERFICIE UTIL	**106.01 m²**
TOTAL SUPERFICIE CONSTRUIDA	**131.97 m²**

(*) Patio no contabilizado como superficie útil

NOTA: mobiliario no incluido

ESCALA: 1/100

FECHA: Febrero 2007

Las calidades, diseños y planos, así como las superficies aquí reflejadas, tienen carácter orientativo y no contractual o vinculante. La promotora se reserva el derecho a modificarlos por necesidades de la construcción o indicación de la Dirección Facultativa

5 VIVIENDAS UNIFAMILIARES ADOSADAS

calle Tomás Falante, 1. Gerena. Sevilla.

Promotor: OYKLAUSS.S.A.

Gestiona: OYKOS Grupo Inmobiliario

Arquitecto: Pedro Rodríguez de Pineda

VIVIENDA 1_ Planta Primera

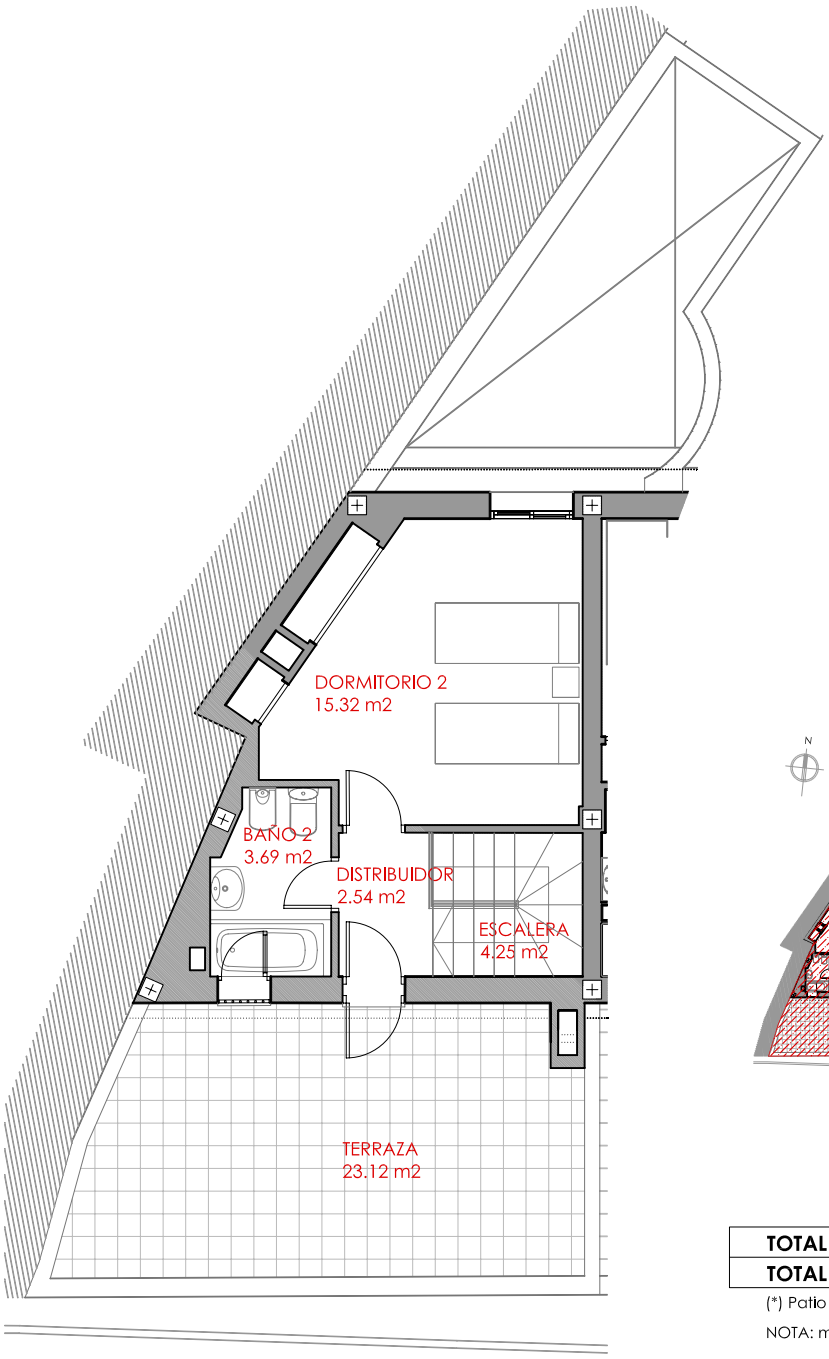

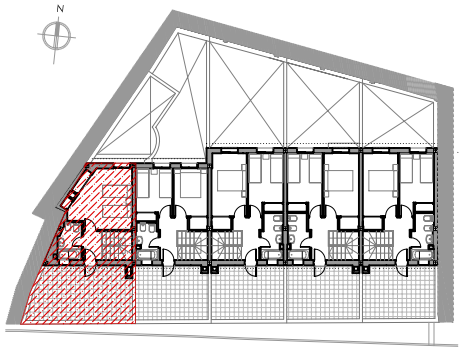

Localización Viv. 1

TOTAL SUPERFICIE UTIL	**106.01 m²**
TOTAL SUPERFICIE CONSTRUIDA	**131.97 m²**

(*) Patio no contabilizado como superficie útil

NOTA: mobiliario no incluido

ESCALA: 1/100

FECHA: Febrero 2007

Las calidades, diseños y planos, así como las superficies aquí reflejadas, tienen caracter orientativo y no contractual o vinculante. La promotora se reserva el derecho a modificarlos por necesidades de la construcción o indicación de la Dirección Facultativa

5 VIVIENDAS UNIFAMILIARES ADOSADAS

calle Tomás Falante, 1. Gerena. Sevilla.

Promotor: OYKLAUSS.S.A.

Gestiona: OYKOS Grupo Inmobiliario

Arquitecto: Pedro Rodríguez de Pineda

VIVIENDA 2_ Planta Baja

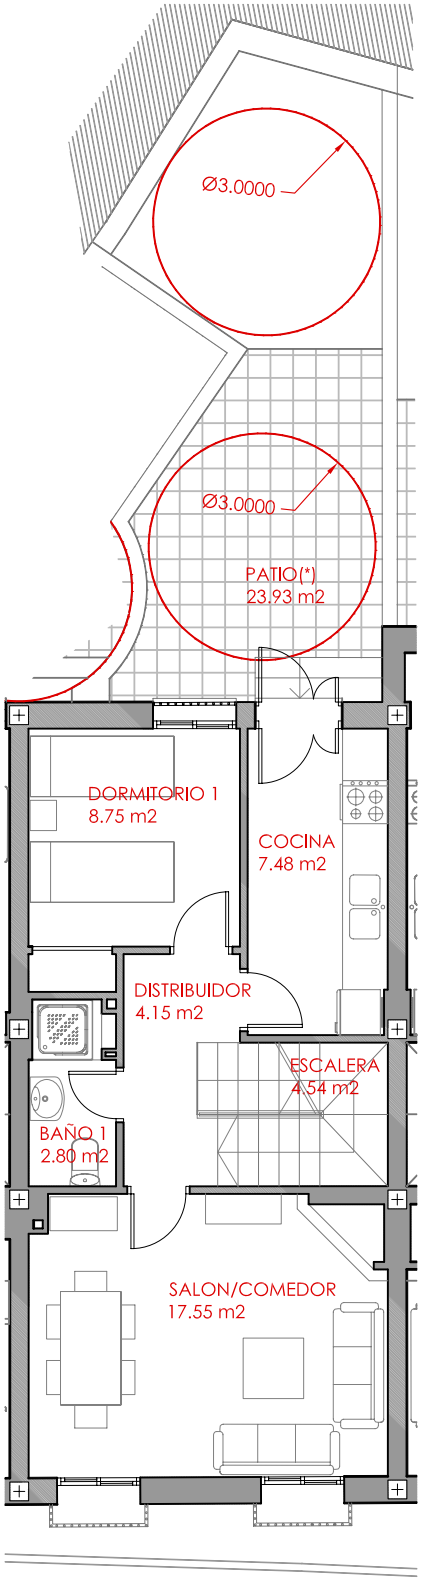

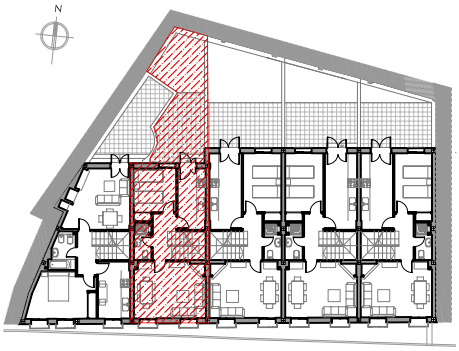

Localización Viv. 2

TOTAL SUPERFICIE UTIL	**102.29 m²**
TOTAL SUPERFICIE CONSTRUIDA	**118.90 m²**

(*) Patio no contabilizado como superficie útil

NOTA: mobiliario no incluido

ESCALA: 1/100

FECHA: Febrero 2007

Las calidades, diseños y planos, así como las superficies aquí reflejadas, tienen caracter orientativo y no contractual o vinculante. La promotora se reserva el derecho a modificarlos por necesidades de la construcción o indicación de la Dirección Facultativa

5 VIVIENDAS UNIFAMILIARES ADOSADAS

calle Tomás Falante, 1. Gerena. Sevilla.

Promotor: OYKLAUSS.S.A.

Gestiona: OYKOS Grupo Inmobiliario

Arquitecto: Pedro Rodríguez de Pineda

VIVIENDA 2_ Planta Calle

Fachada calle Tomás Falante

Escala 1/250

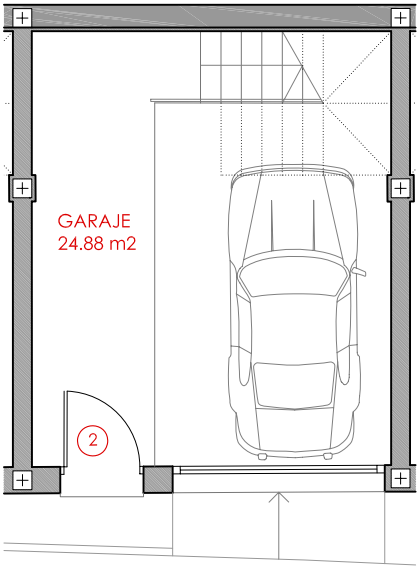

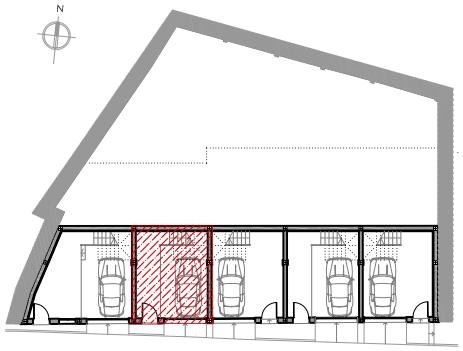

Localización Viv. 2

TOTAL SUPERFICIE UTIL	**102.29 m²**
TOTAL SUPERFICIE CONSTRUIDA	**118.90 m²**

(*) Patio no contabilizado como superficie útil

NOTA: mobiliario no incluido

ESCALA: 1/100

FECHA: Febrero 2007

Las calidades, diseños y planos, así como las superficies aquí reflejadas, tienen carácter orientativo y no contractual o vinculante. La promotora se reserva el derecho a modificarlos por necesidades de la construcción o indicación de la Dirección Facultativa

5 VIVIENDAS UNIFAMILIARES ADOSADAS

calle Tomás Falante, 1. Gerena. Sevilla.

Promotor: OYKLAUSS.S.A.

Gestiona: OYKOS Grupo Inmobiliario

Arquitecto: Pedro Rodríguez de Pineda

VIVIENDA 2_ Planta Primera

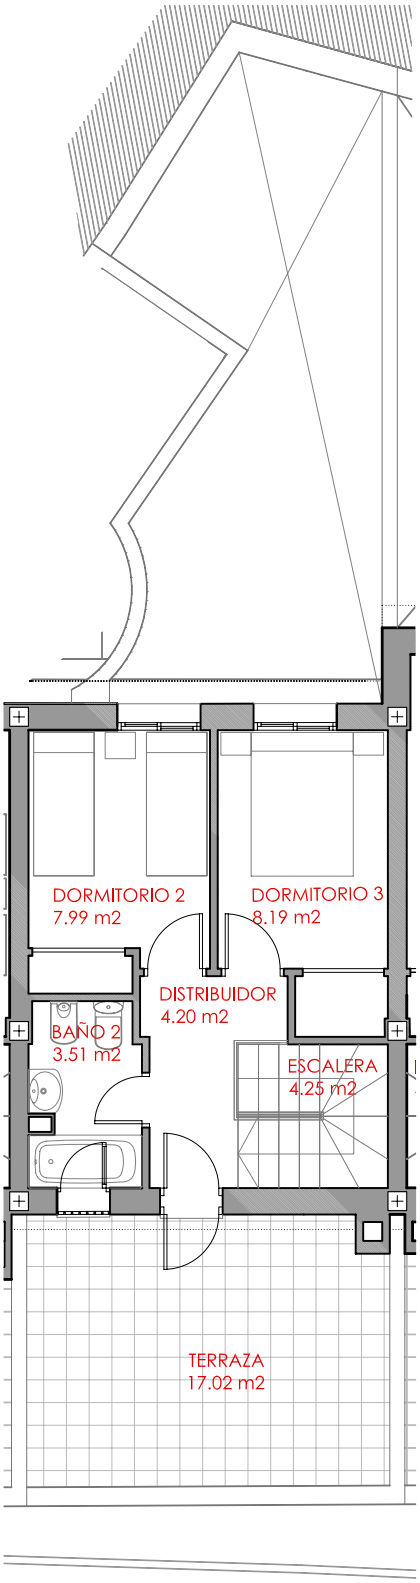

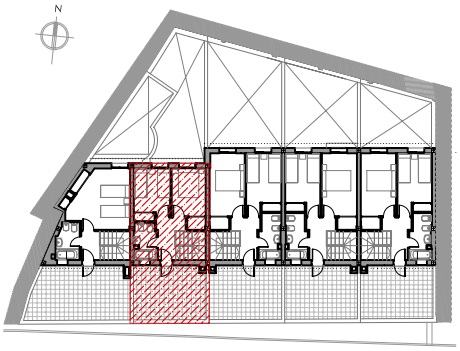

Localización Viv. 2

TOTAL SUPERFICIE UTIL	**102.29 m²**
TOTAL SUPERFICIE CONSTRUIDA	**118.90 m²**

(*) Patio no contabilizado como superficie útil

NOTA: mobiliario no incluido

ESCALA: 1/100

FECHA: Febrero 2007

Las calidades, diseños y planos, así como las superficies aquí reflejadas, tienen caracter orientativo y no contractual o vinculante. La promotora se reserva el derecho a modificarlos por necesidades de la construcción o indicación de la Dirección Facultativa

5 VIVIENDAS UNIFAMILIARES ADOSADAS

calle Tomás Falante, 1. Gerena. Sevilla.

Promotor: OYKLAUSS.S.A.

Gestiona: OYKOS Grupo Inmobiliario

Arquitecto: Pedro Rodríguez de Pineda

VIVIENDA 3_ Planta Baja

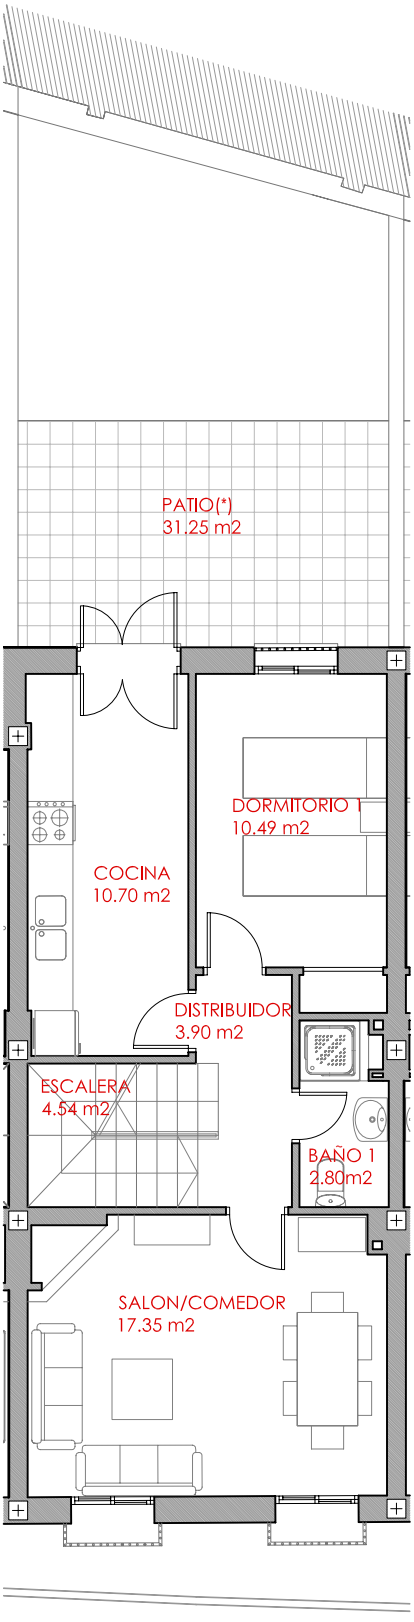

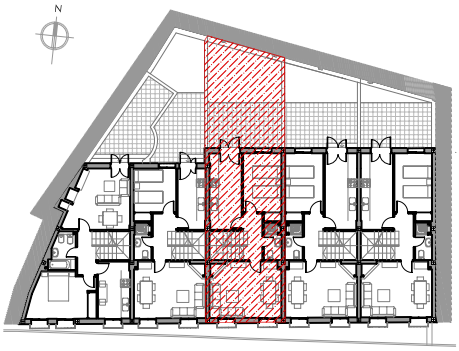

Localización Viv. 3

TOTAL SUPERFICIE UTIL	**107.19 m²**
TOTAL SUPERFICIE CONSTRUIDA	**129.52 m²**

(*) Patio no contabilizado como superficie útil

NOTA: mobiliario no incluido

ESCALA: 1/100

FECHA: Febrero 2007

Las calidades, diseños y planos, así como las superficies aquí reflejadas, tienen caracter orientativo y no contractual o vinculante. La promotora se reserva el derecho a modificarlos por necesidades de la construcción o indicación de la Dirección Facultativa

5 VIVIENDAS UNIFAMILIARES ADOSADAS

calle Tomás Falante, 1. Gerena. Sevilla.

Promotor: OYKLAUSS.S.A.

Gestiona: OYKOS Grupo Inmobiliario

Arquitecto: Pedro Rodríguez de Pineda

VIVIENDA 3_ Planta Calle

Fachada calle Tomás Falante

Escala 1/250

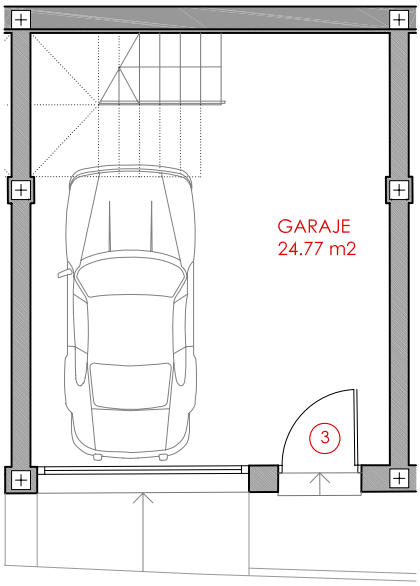

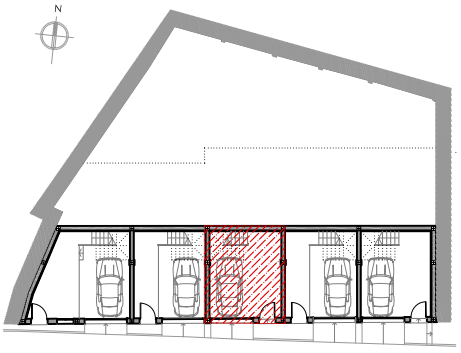

Localización Viv. 3

TOTAL SUPERFICIE UTIL	**107.19 m²**
TOTAL SUPERFICIE CONSTRUIDA	**129.52 m²**

(*) Patio no contabilizado como superficie útil

NOTA: mobiliario no incluido

ESCALA: 1/100

FECHA: Febrero 2007

Las calidades, diseños y planos, así como las superficies aquí reflejadas, tienen caracter orientativo y no contractual o vinculante. La promotora se reserva el derecho a modificarlos por necesidades de la construcción o indicación de la Dirección Facultativa

5 VIVIENDAS UNIFAMILIARES ADOSADAS

calle Tomás Falante, 1. Gerena. Sevilla.

Promotor: OYKLAUSS.S.A.

Gestiona: OYKOS Grupo Inmobiliario

Arquitecto: Pedro Rodríguez de Pineda

VIVIENDA 3_ Planta Primera

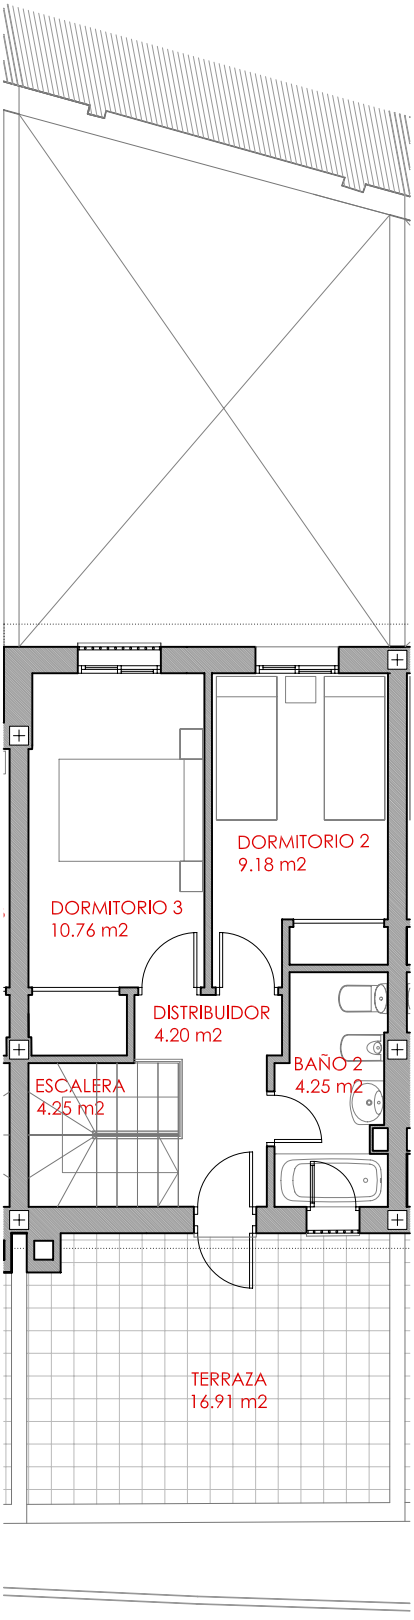

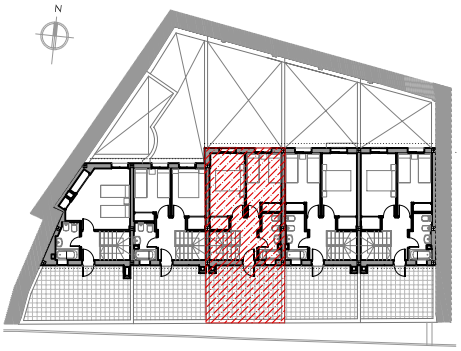

Localización Viv. 3

TOTAL SUPERFICIE UTIL	**107.19 m²**
TOTAL SUPERFICIE CONSTRUIDA	**129.52 m²**

(*) Patio no contabilizado como superficie útil

NOTA: mobiliario no incluido

ESCALA: 1/100

FECHA: Febrero 2007

Las calidades, diseños y planos, así como las superficies aquí reflejadas, tienen caracter orientativo y no contractual o vinculante. La promotora se reserva el derecho a modificarlos por necesidades de la construcción o indicación de la Dirección Facultativa

5 VIVIENDAS UNIFAMILIARES ADOSADAS

calle Tomás Falante, 1. Gerena. Sevilla.

Promotor: OYKLAUSS.S.A.

Gestiona: OYKOS Grupo Inmobiliario

Arquitecto: Pedro Rodríguez de Pineda

VIVIENDA 4_ Planta Baja

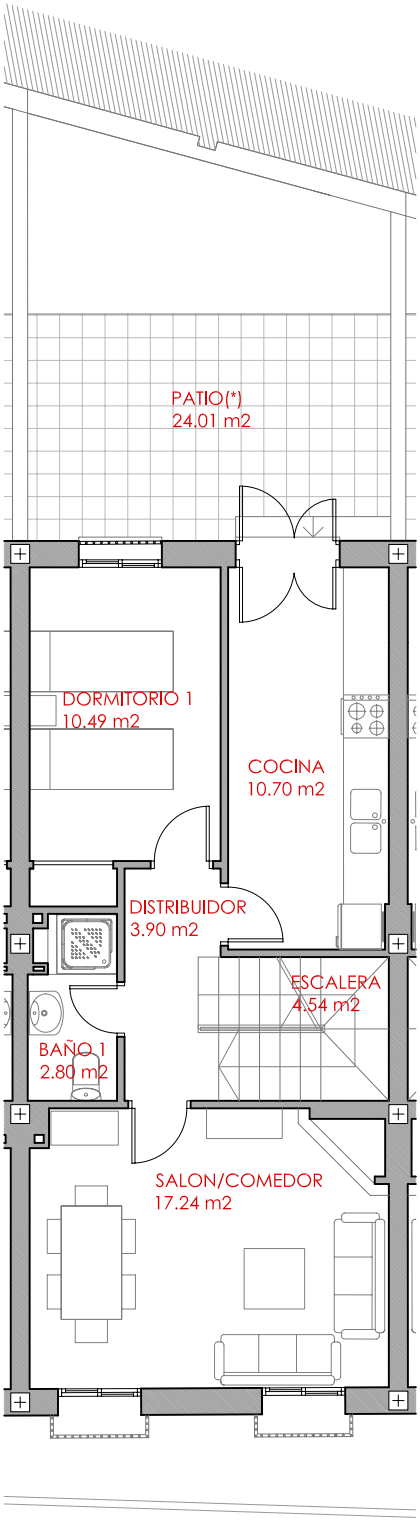

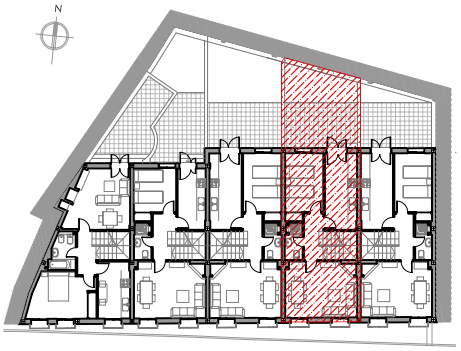

Localización Viv. 4

TOTAL SUPERFICIE UTIL	**106.71 m²**
TOTAL SUPERFICIE CONSTRUIDA	**129.27 m²**

(*) Patio no contabilizado como superficie útil

NOTA: mobiliario no incluido

ESCALA: 1/100

FECHA: Febrero 2007

Las calidades, diseños y planos, así como las superficies aquí reflejadas, tienen caracter orientativo y no contractual o vinculante. La promotora se reserva el derecho a modificarlos por necesidades de la construcción o indicación de la Dirección Facultativa

5 VIVIENDAS UNIFAMILIARES ADOSADAS

calle Tomás Falante, 1. Gerena. Sevilla.

Promotor: OYKLAUSS.S.A.

Gestiona: OYKOS Grupo Inmobiliario

Arquitecto: Pedro Rodríguez de Pineda

VIVIENDA 4_ Planta Calle

Fachada calle Tomás Falante

Escala 1/250

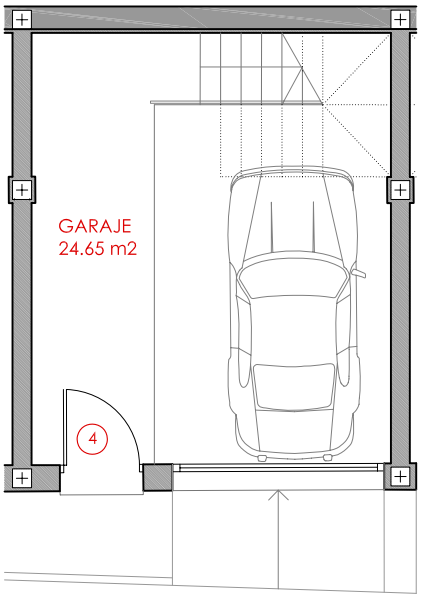

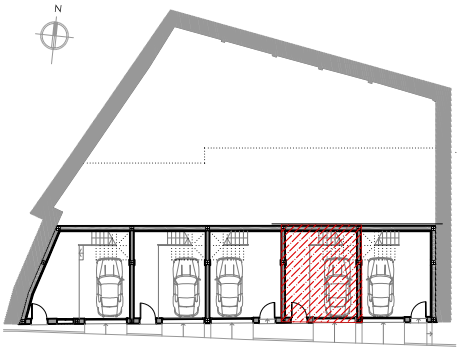

Localización Viv. 4

TOTAL SUPERFICIE UTIL	**106.71 m²**
TOTAL SUPERFICIE CONSTRUIDA	**129.27 m²**

(*) Patio no contabilizado como superficie útil

NOTA: mobiliario no incluido

ESCALA: 1/100

FECHA: Febrero 2007

Las calidades, diseños y planos, así como las superficies aquí reflejadas, tienen caracter orientativo y no contractual o vinculante. La promotora se reserva el derecho a modificarlos por necesidades de la construcción o indicación de la Dirección Facultativa

5 VIVIENDAS UNIFAMILIARES ADOSADAS

calle Tomás Falante, 1. Gerena. Sevilla.

Promotor: OYKLAUSS.S.A.

Gestiona: OYKOS Grupo Inmobiliario

Arquitecto: Pedro Rodríguez de Pineda

VIVIENDA 4_ Planta Primera

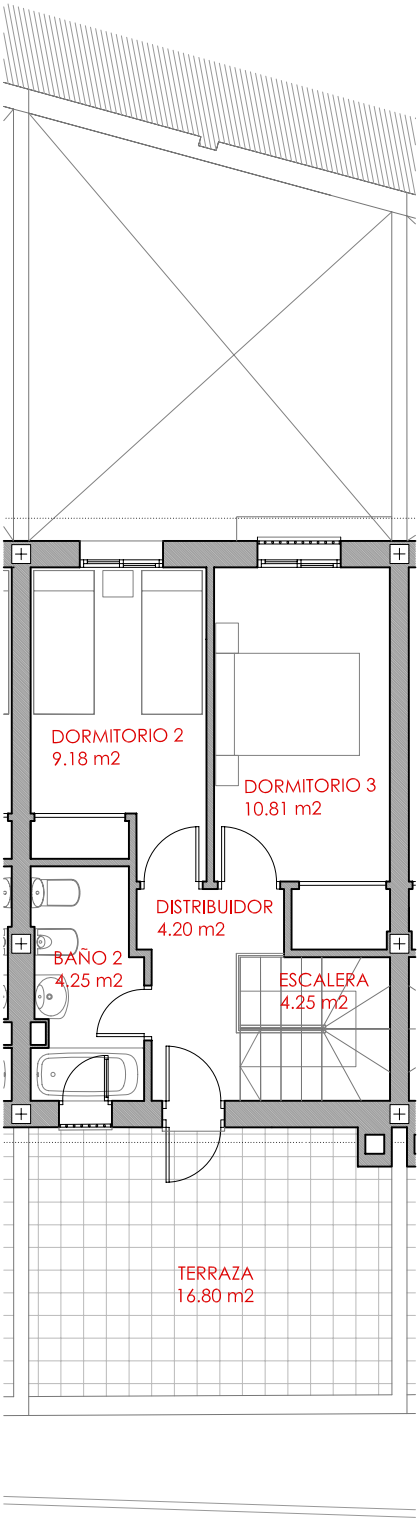

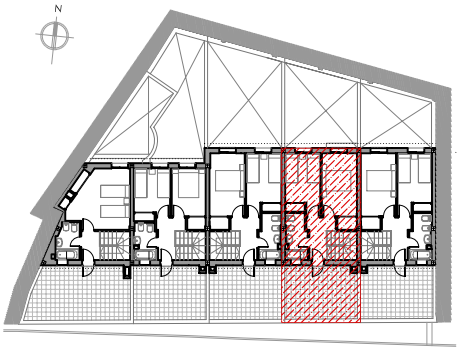

Localización Viv. 4

TOTAL SUPERFICIE UTIL	**106.71 m²**
TOTAL SUPERFICIE CONSTRUIDA	**129.27 m²**

(*) Patio no contabilizado como superficie útil

NOTA: mobiliario no incluido

ESCALA: 1/100

FECHA: Febrero 2007

Las calidades, diseños y planos, así como las superficies aquí reflejadas, tienen caracter orientativo y no contractual o vinculante. La promotora se reserva el derecho a modificarlos por necesidades de la construcción o indicación de la Dirección Facultativa

5 VIVIENDAS UNIFAMILIARES ADOSADAS

calle Tomás Falante, 1. Gerena. Sevilla.

Promotor: OYKLAUSS.S.A.

Gestiona: OYKOS Grupo Inmobiliario

Arquitecto: Pedro Rodríguez de Pineda

VIVIENDA 5_ Planta Baja

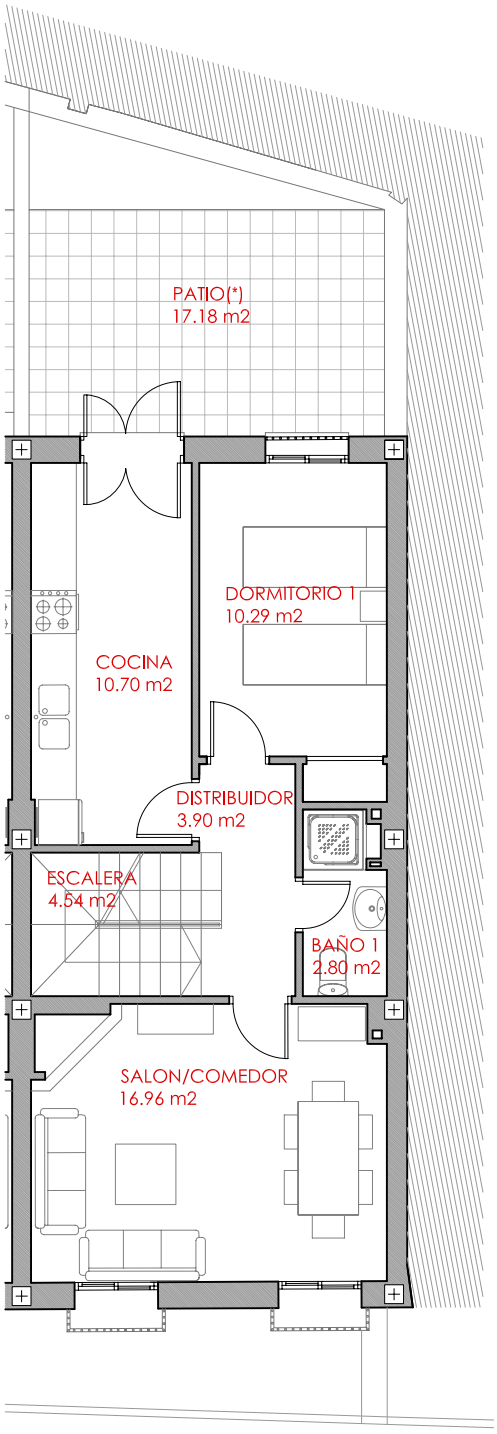

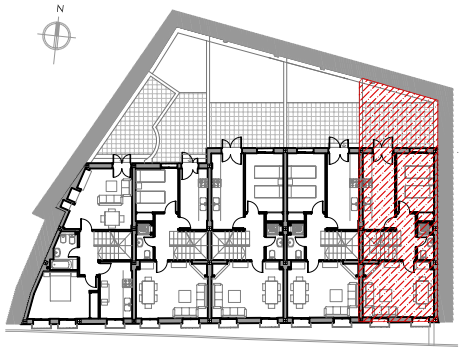

Localización Viv. 5

TOTAL SUPERFICIE UTIL	**105.24 m²**
TOTAL SUPERFICIE CONSTRUIDA	**131.65 m²**

(*) Patio no contabilizado como superficie útil

NOTA: mobiliario no incluido

ESCALA: 1/100

FECHA: Febrero 2007

Las calidades, diseños y planos, así como las superficies aquí reflejadas, tienen caracter orientativo y no contractual o vinculante. La promotora se reserva el derecho a modificarlos por necesidades de la construcción o indicación de la Dirección Facultativa

5 VIVIENDAS UNIFAMILIARES ADOSADAS

calle Tomás Falante, 1. Gerena. Sevilla.

Promotor: OYKLAUSS.S.A.

Gestiona: OYKOS Grupo Inmobiliario

Arquitecto: Pedro Rodríguez de Pineda

VIVIENDA 5_ Planta Calle

Fachada calle Tomás Falante

Escala 1/250

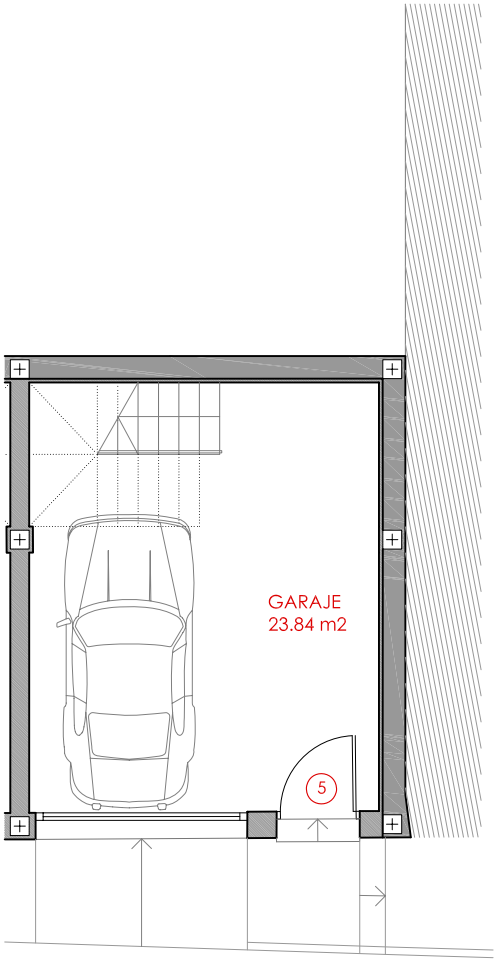

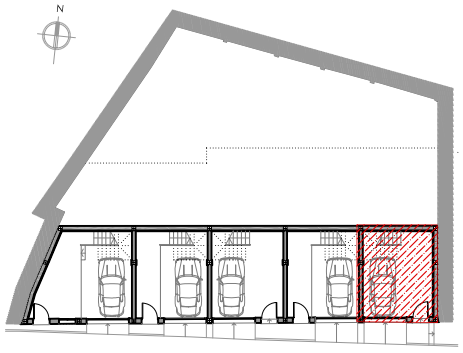

Localización Viv. 5

TOTAL SUPERFICIE UTIL	**105.24 m²**
TOTAL SUPERFICIE CONSTRUIDA	**131.65 m²**

(*) Patio no contabilizado como superficie útil

NOTA: mobiliario no incluido

ESCALA: 1/100

FECHA: Febrero 2007

Las calidades, diseños y planos, así como las superficies aquí reflejadas, tienen caracter orientativo y no contractual o vinculante. La promotora se reserva el derecho a modificarlos por necesidades de la construcción o indicación de la Dirección Facultativa

5 VIVIENDAS UNIFAMILIARES ADOSADAS

calle Tomás Falante, 1. Gerena. Sevilla.

Promotor: OYKLAUSS.S.A.

Gestiona: OYKOS Grupo Inmobiliario

Arquitecto: Pedro Rodríguez de Pineda

VIVIENDA 5_ Planta Primera

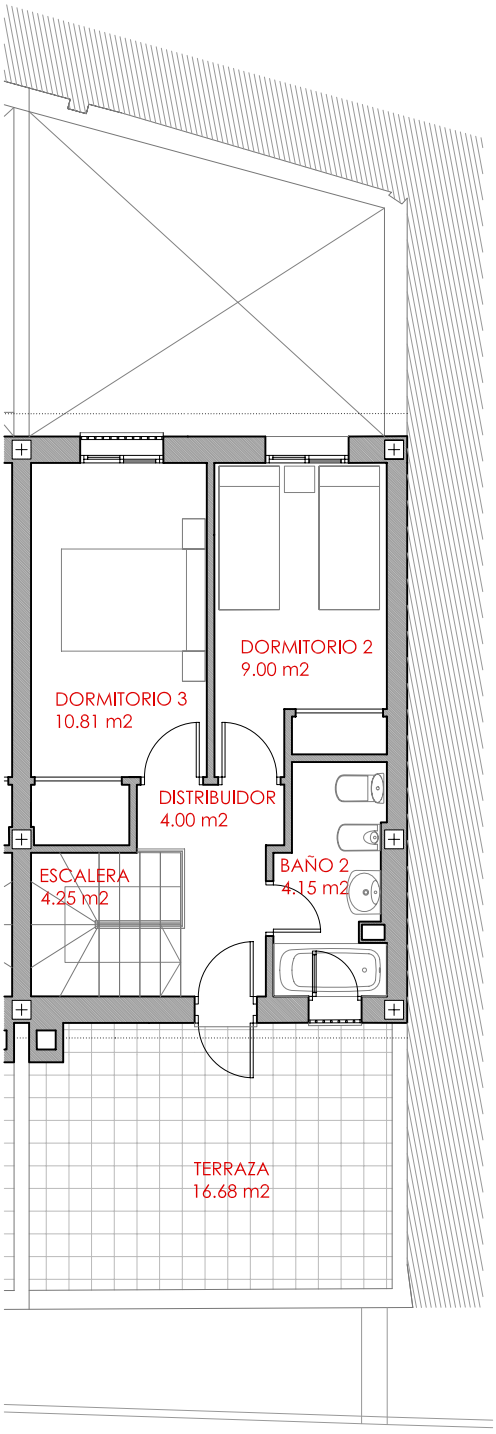

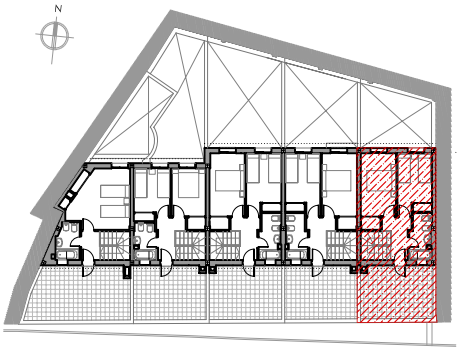

Localización Viv. 5

TOTAL SUPERFICIE UTIL	**105.24 m²**
TOTAL SUPERFICIE CONSTRUIDA	**131.65 m²**

(*) Patio no contabilizado como superficie útil

NOTA: mobiliario no incluido

ESCALA: 1/100

FECHA: Febrero 2007

Las calidades, diseños y planos, así como las superficies aquí reflejadas, tienen caracter orientativo y no contractual o vinculante. La promotora se reserva el derecho a modificarlos por necesidades de la construcción o indicación de la Dirección Facultativa