


EMPLAZAMIENTO ESCALA 1:400

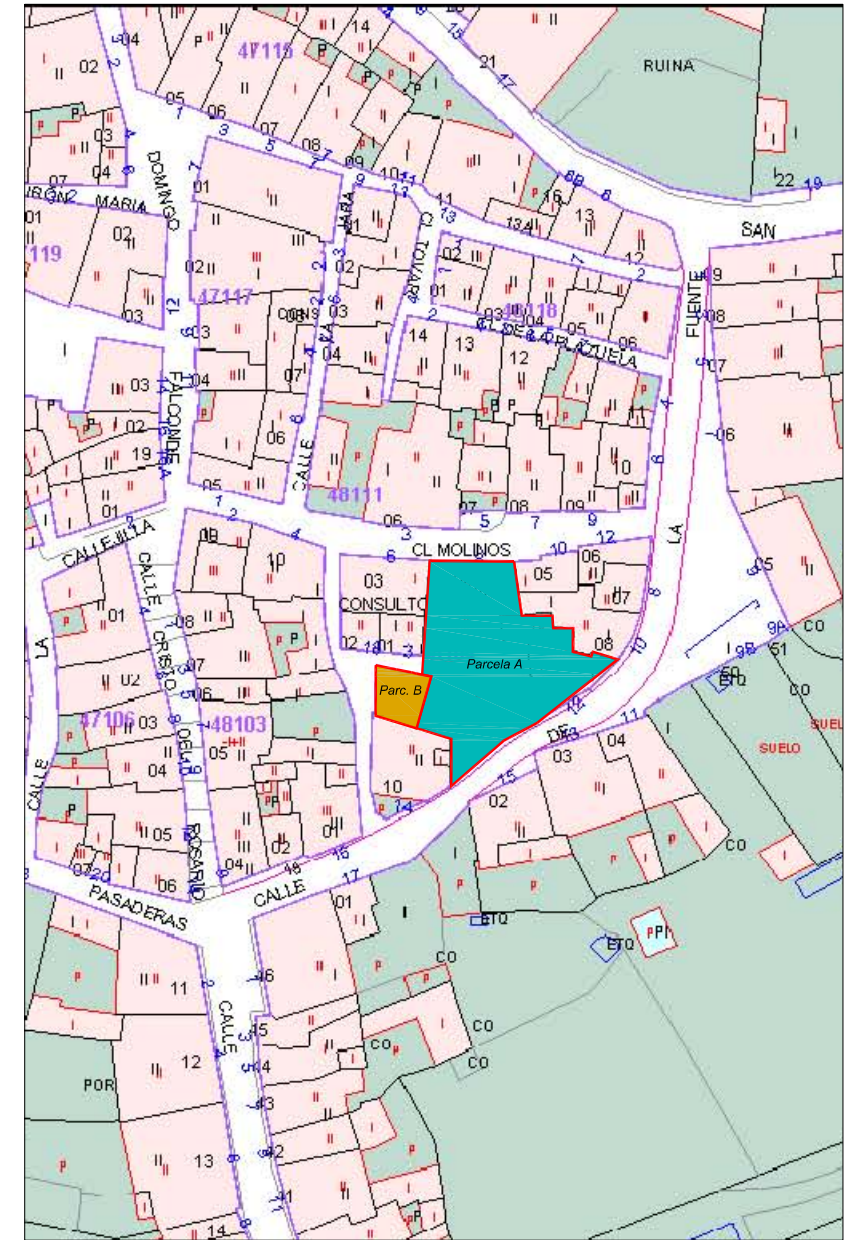

SITUACIÓN ESCALA 1:1000

7 VIVIENDAS UNIFAMILIARES ADOSADAS (AHORA SEIS)

C/MOLINOS Nº 8, C/TRASERA DE CALLE MOLINOS Nº 5 Y 7

REFORMADO PROYECTO BASICO


HIGUERA DE LA SIERRA (HUELVA)

PROMOTOR: ABADIA DE LA REINA.S.L.

PROYECTISTAS:

PEDRO RODRIGUEZ DE PINEDA

SEVILLA, ABRIL DE 2007

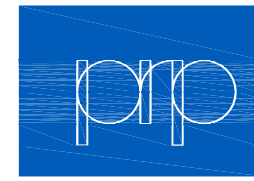

C/ VIRGEN DE SETEFILLA 4. 1º B
41011 SEVILLA
TEL: 954 990 701
FAX: 954 990 806
email: estudio@ppparquitectos.com

EXP: 487-0206
ARCHIVO:ref.basico.dwg

TOPOGRÁFICO Y SITUACIÓN